


PROGETTO PHOTONIC INTEGRATED CIRCUITS "PIC 2012"

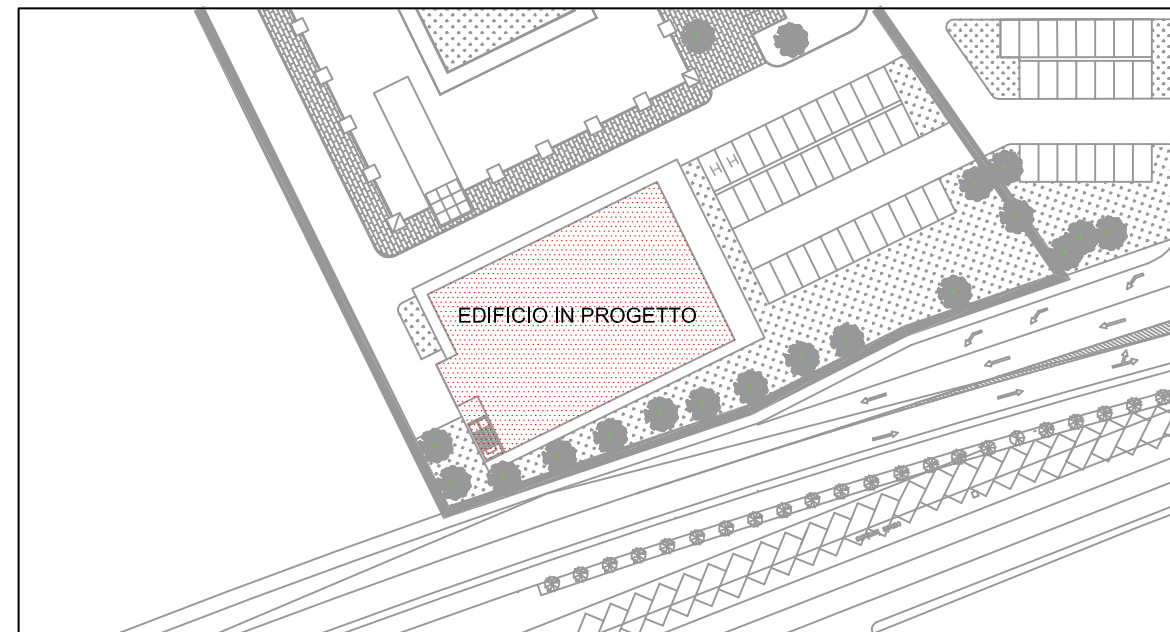

PROGETTO PRELIMINARE  
INFRASTRUTTURA DI SUPPORTO



RESPONSABILE DEL PROCEDIMENTO: Geom. MASSIMO MAMMINI  
 PROGETTO ARCHITETTONICO: Geom. MASSIMO MAMMINI  
 PROGETTO STRUTTURALE: Ing. STEFANO CARANI  
 PROGETTO IMPIANTI TECNOLOGICI: Per. Ind. DANIELE NESI  
 PROGETTO IMPIANTI ELETTRICI E SPECIALI: Per. Ind. DANIELE NESI

REV.	AGGIORNAMENTO	DATA	FIRMA
1			
2			
3			


PIANTA PIANO TERRA E COPERTURA

TAVOLA ARCH NUMERO 01  
 SCALA DATA GENNAIO 2012

PIANO TERRA

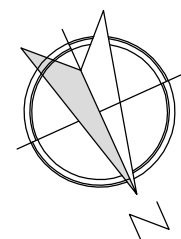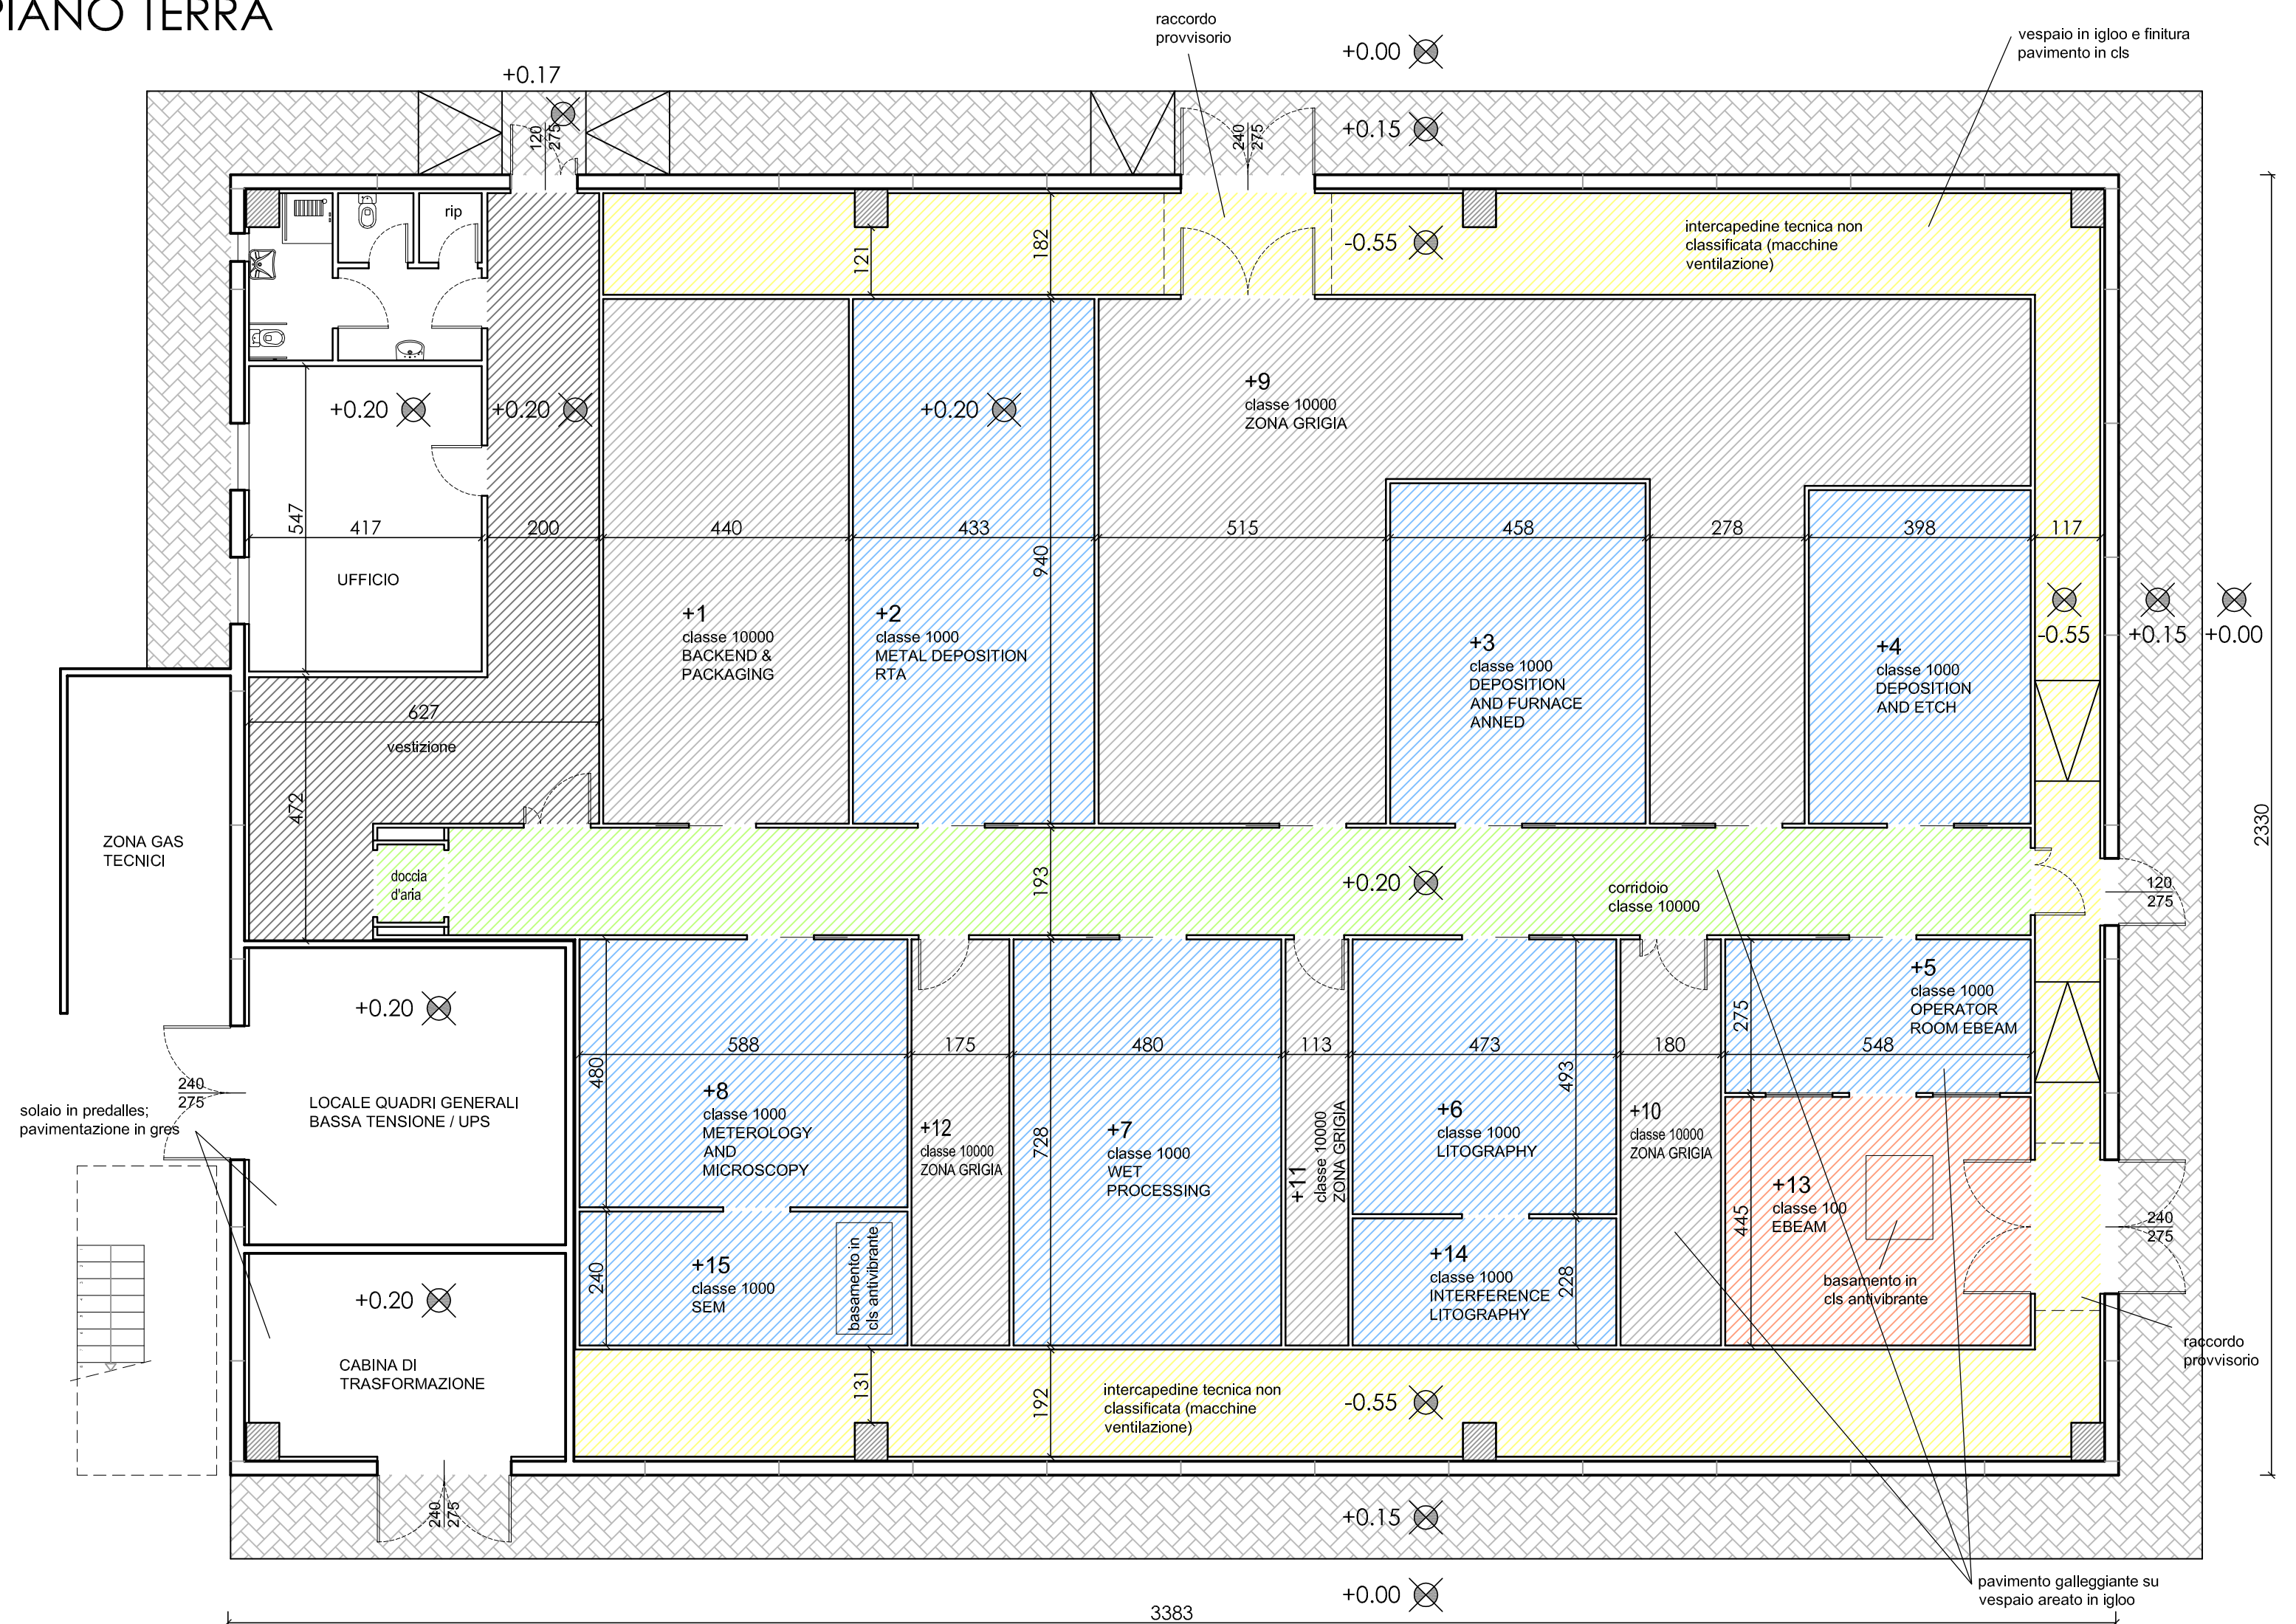

SCHEMA SERVIZIO IGIENICO PER DISABILI  
ESEMPIO CON DOCCIA - SCALA 1:20

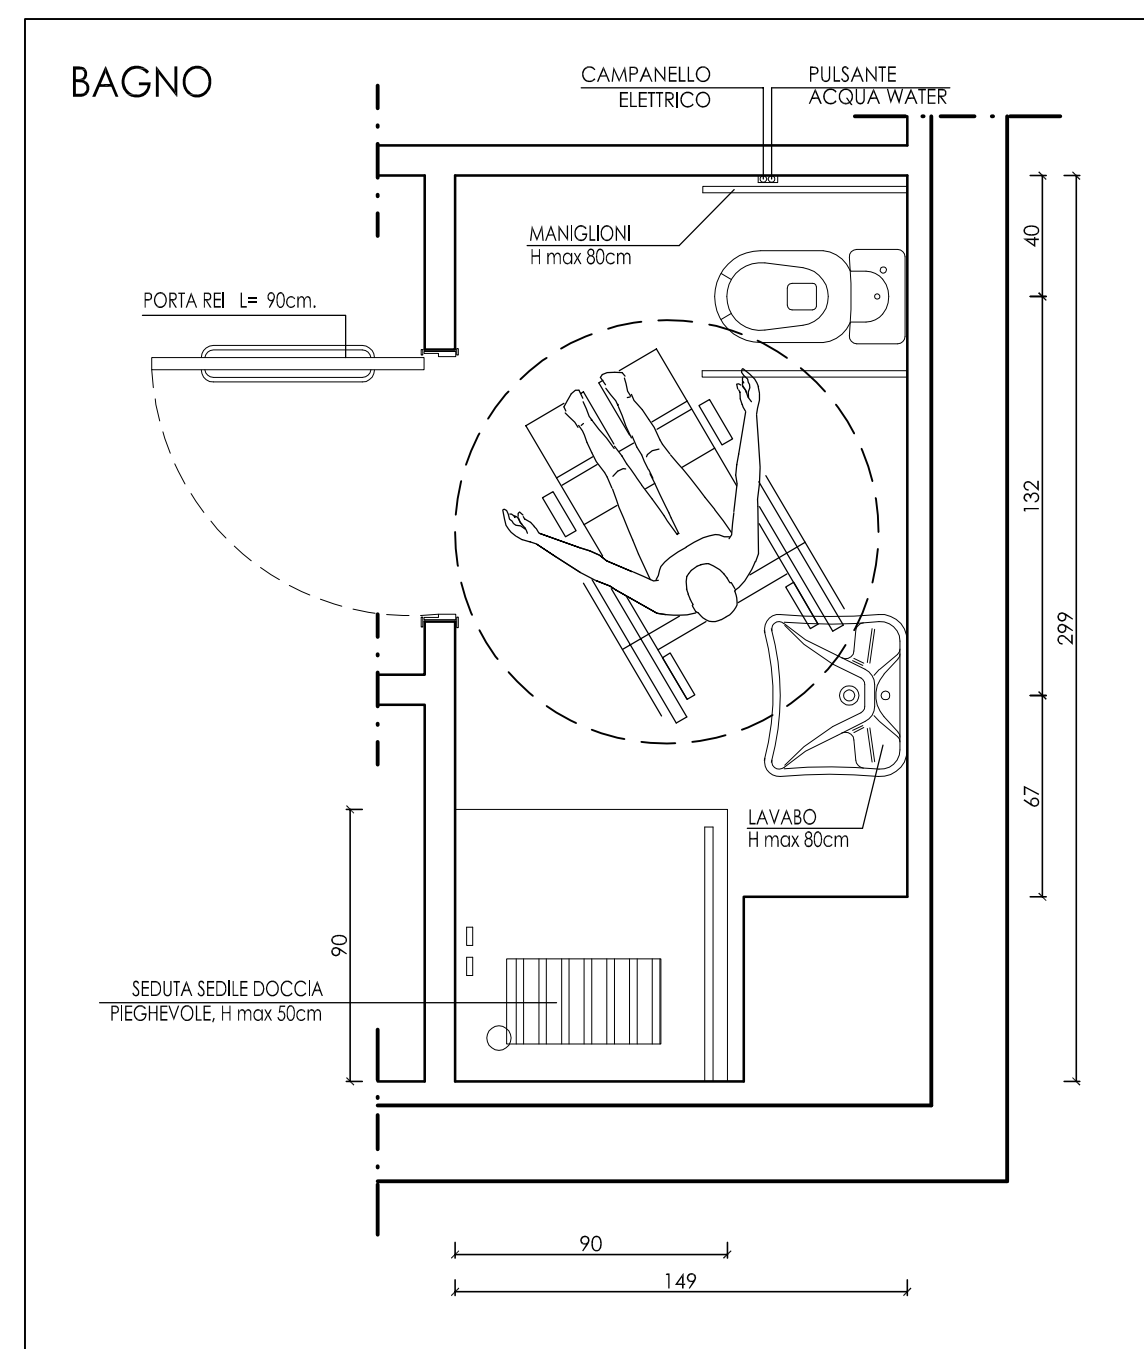

COPERTURA

