**NOTA BENE:** la pendenza della copertura potrà essere eseguita sfruttando la curvatura impressa ai tegoloni strutturali e/o realizzando il massetto della pavimentazione con spessori variabili tali da garantire un dislivello di almeno 6 cm per lo smaltimento delle acque meteoriche.

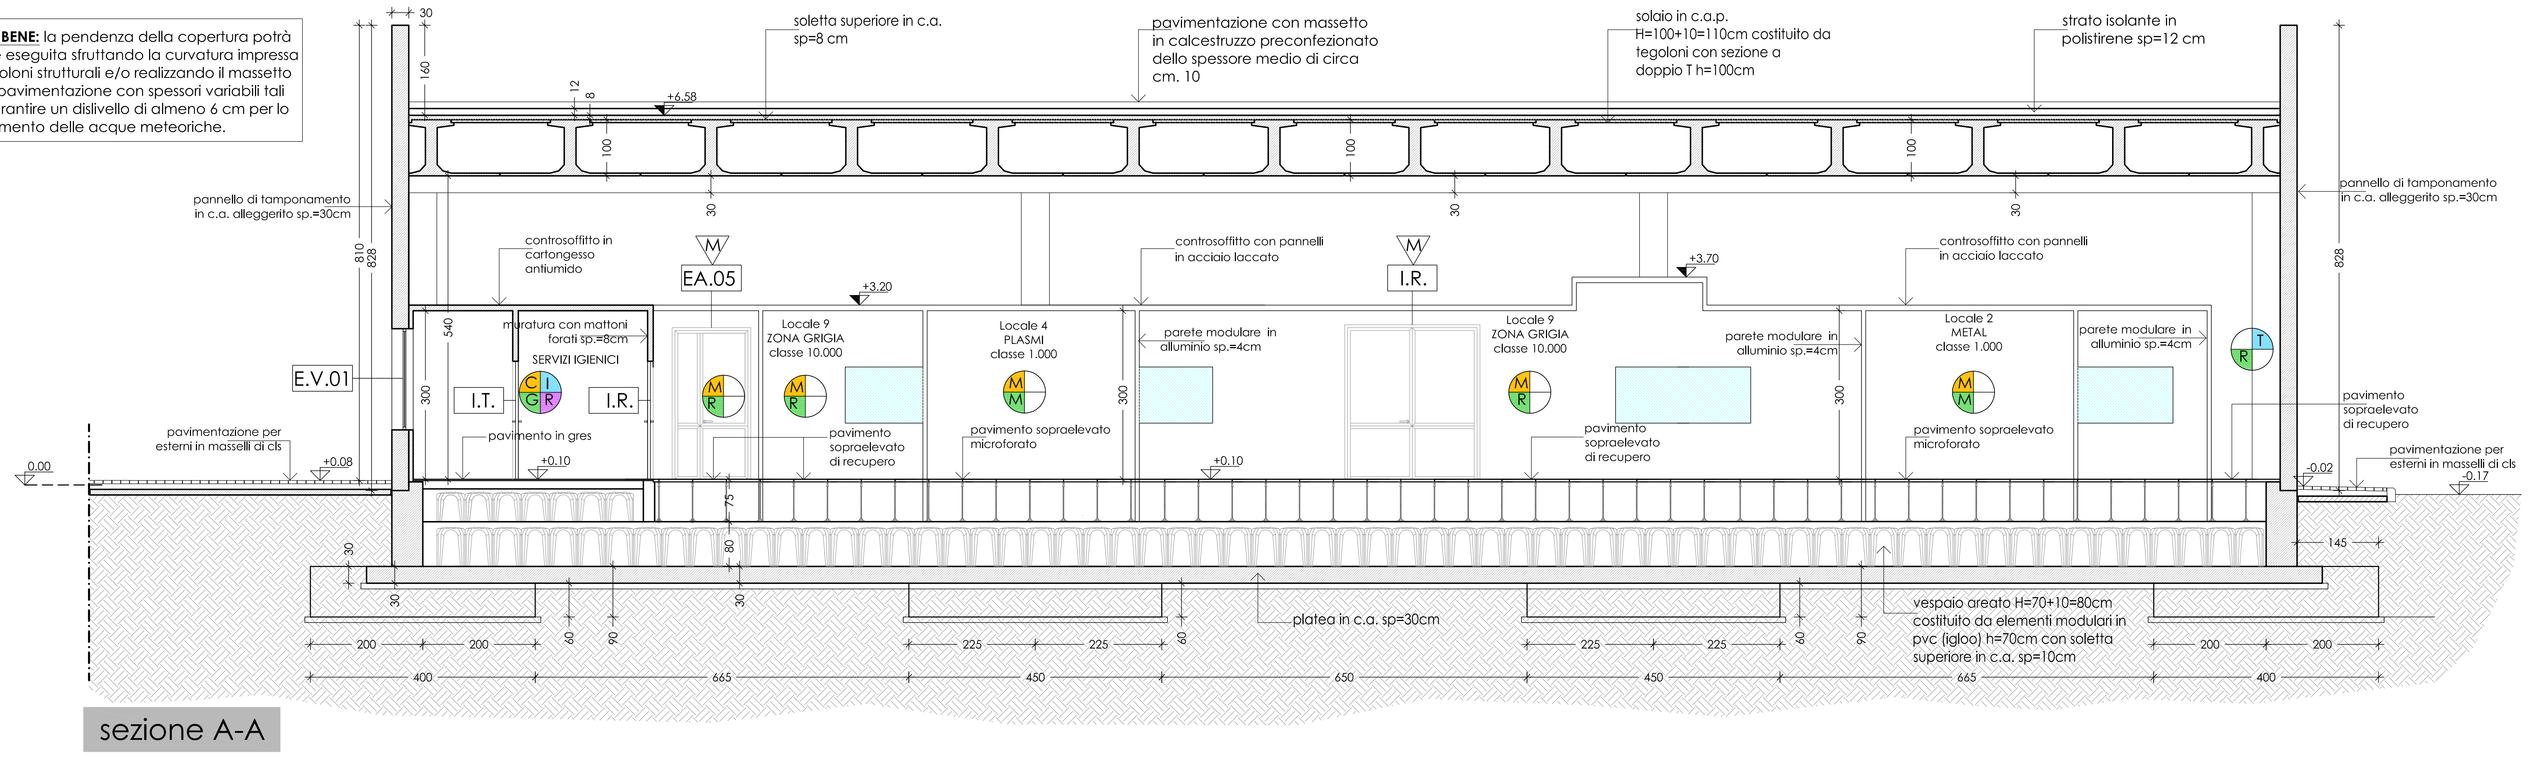


sezione A-A

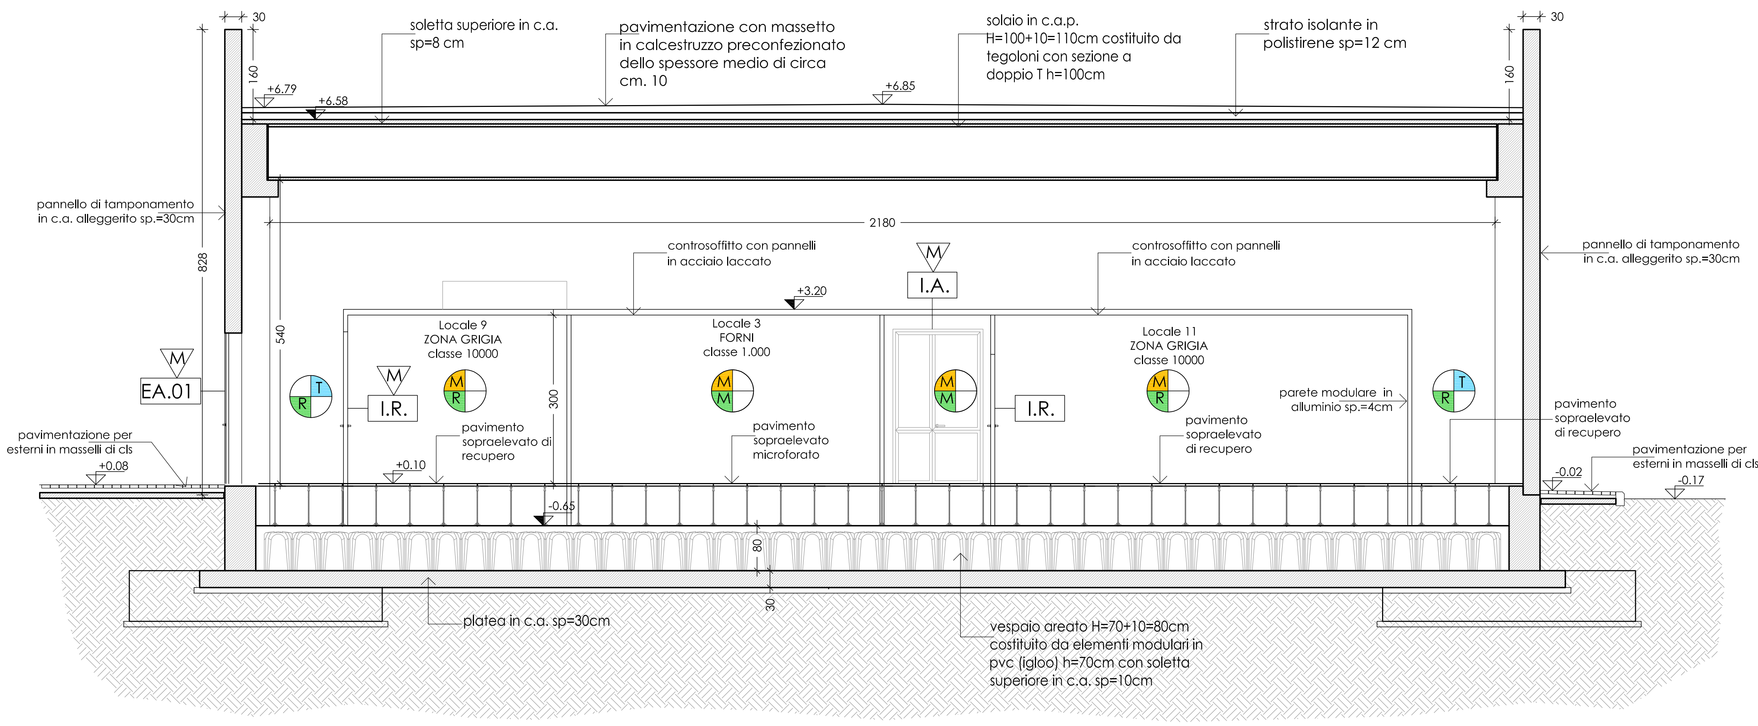


sezione B-B

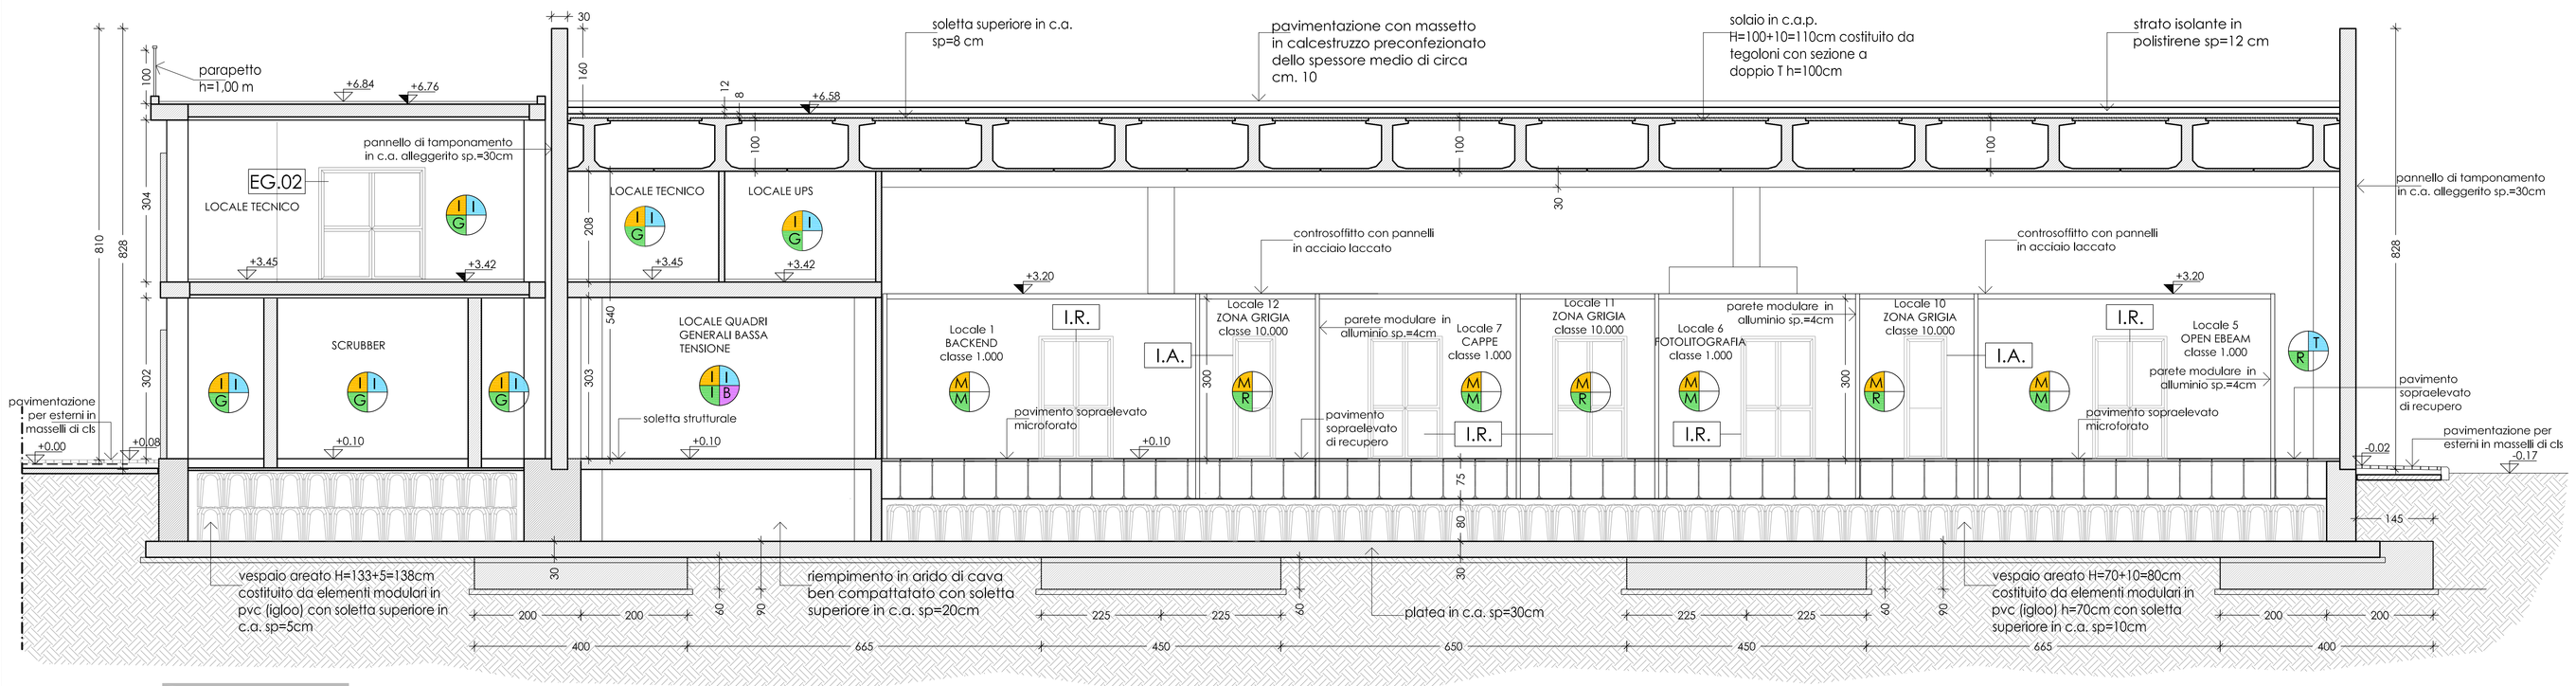


sezione C-C

## LEGENDA INTERVENTI DA EFFETTUARE:

- M0 STRUTTURA IN C.A.
- M1 PANNELLO DI TAMPONAMENTO IN C.A. ALLEGGERITO SP.=30cm
- M2 PARETE MODULARE IN ALLUMINIO SP.=4cm
- M2.R PARETE MODULARE IN ALLUMINIO DI RECUPERO
- M3 MURATURA CON MATTONI FORATI DOPPIO UNI SP.=12cm
- M4 MURATURA CON MATTONI FORATI SP.=8cm
- M5 MURATURA CON BLOCCHI DI CLS CELLULARE SP.=20cm
- M6 MURATURA IN CARTONGESSO REI 120
- V.R VISIVA DI RECUPERO INSERITA IN PARETE MODULARE
- COMPARTIMENTAZIONE CON PANNELLI DI RECUPERO SOTTO PAVIMENTO
- I.R. INFISSI INTERNI DI RECUPERO

INFISSI INTERNI NUOVI
- I.REI INFISSI INTERNI REI
- I.T. INFISSI INTERNI TAMBURATI
- I.A. INFISSI INTERNI IN ALLUMINIO

INFISSI ESTERNI NUOVI
- E.A. INFISSI ESTERNI CON PANNELLATURA IN ALLUMINIO
- E.V. INFISSI ESTERNI IN ALLUMINIO CON VETRO
- E.G. INFISSI ESTERNI GRIGLIATI

- MANIGLIONE ANTIPANICO
- SOGLIA IN PIETRA
- -0.00 QUOTA ARCHITETTONICA
- -0.00 QUOTA STRUTTURALE

### - FINITURE -

- CODICE GENERALE indicazione delle opere previste in tutto il locale (SOFFITTI, PAVIMENTI, PARETI, RIVESTIMENTI)
- CODICE DI DETTAGLIO indicazione delle lavorazioni relative ad un singolo elemento in difformità dal resto del locale e ad integrazione delle voci Incluse nel "codice generale"

SOFFITTI
- M CONTROSOFFITTO METALLICO
- C CONTROSOFFITTO IN CARTONGESSO ANTIUMIDO + FISSATIVO E TINTEGGIATURA,
- I INTONACO CIVILE, FISSATIVO E TINTEGGIATURA

PAVIMENTI
- G PIASTRELLE DI GRES
- I PAVIMENTO INDUSTRIALE
- M PAVIMENTO SOPRAELEVATO MICROFORATO NUOVO
- R PAVIMENTO SOPRAELEVATO DI RECUPERO
- E PAVIMENTAZIONE PER ESTERNI IN MASSELLI DI CLS
- C COORDONATO IN MASSELLI DI CLS

PARETI
- I INTONACO CIVILE, FISSATIVO E TINTEGGIATURA
- T FISSATIVO E TINTEGGIATURA

RIVESTIMENTI
- B BATTISCOPA IN GRES
- R PIASTRELLE 20X20, fino ad h=2.00 m

SCUOLA SUPERIORE SANT'ANNA PISA

SCUOLA SUPERIORE DI STUDI UNIVERSITARI E DI PERFEZIONAMENTO
**SANT'ANNA DI PISA**
Area risorse tecniche, logistiche e tecnologiche

| | |
|---|---|
| RESPONSABILE DEL PROCEDIMENTO: | Geom. MASSIMO MAMMINI |
| PROGETTO PRELIMINARE ARCHITETTONICO: | Geom. MASSIMO MAMMINI |
| PROGETTO PRELIMINARE STRUTTURALE: | Ing. STEFANO CARANI |
| PROGETTO PRELIMINARE IMPIANTI TECNOLOGICI: | Per. Ind. DANIELE NESI |
| PROGETTO PRELIMINARE IMPIANTI ELETTRICI E SPECIALI: | Per. Ind. DANIELE NESI |

PROGETTO PHOTONIC INTEGRATED CIRCUITS "P.I.C. 2012"

# ESECUTIVO DI VARIANTE 1

ATI AGGIUDICATARIA:
CONSORZIO COOPERATIVE COSTRUZIONI CCC Società cooperativa — Consorzio Cooperative Costruzioni, CCC Società Cooperativa, Capogruppo/Mandataria
CONSORZIO TOSCANO COOPERATIVE — Consorzio Toscano Cooperative, C.T.C. Società Cooperativa, Mandante

IMPRESE AFFIDATARIE/ESECUTRICI:
CELLINI GENERAL TECHNOLOGY CONTRACTOR — CELLINI GTC SOC. COOP
CLC — Cooperativa Lavoratori delle Costruzioni SOC. COOP

PROGETTISTA INDICATO: CONSILIUM SERVIZI INTEGRATI S.r.l. — Via A. Cecchi 26 - 56126 Pisa; tel. +39 050 2210 50; fax +39 050 2210 52; info@consilium.pi.it; www.consilium.pi.it; PAOLO PIETRO BRESCI, MARCO CELLINI, LEOPOLDO BYNEZEO, LUCIANO PECORI
CONSULENTE: COMES S.r.l. — Viale G. Mazzini 88 - 56125 Pisa; tel. 050 2201149 - fax 050 8311149; info@comes-srl.it; C.F./P.IVA/R.I. CH.PI. E R.A.E.C. 01205210507

| COMMESSA | SCALA |
|---|---|
| 157/12 | 1: 50 - 1:10 |

DATA: FEBBRAIO 2014

TITOLO: OPERE ARCHITETTONICHE
STATO MODIFICATO
**SEZIONI A-A E B-B**

TAV. N. 3.V1.A.14

RESPONSABILE PROFESSIONALE DELL'INCARICO: Ing. PAOLO PIETRO BRESCI

| DESIGNATO | CONTROLLATO |
|---|---|
| FS | PPB |