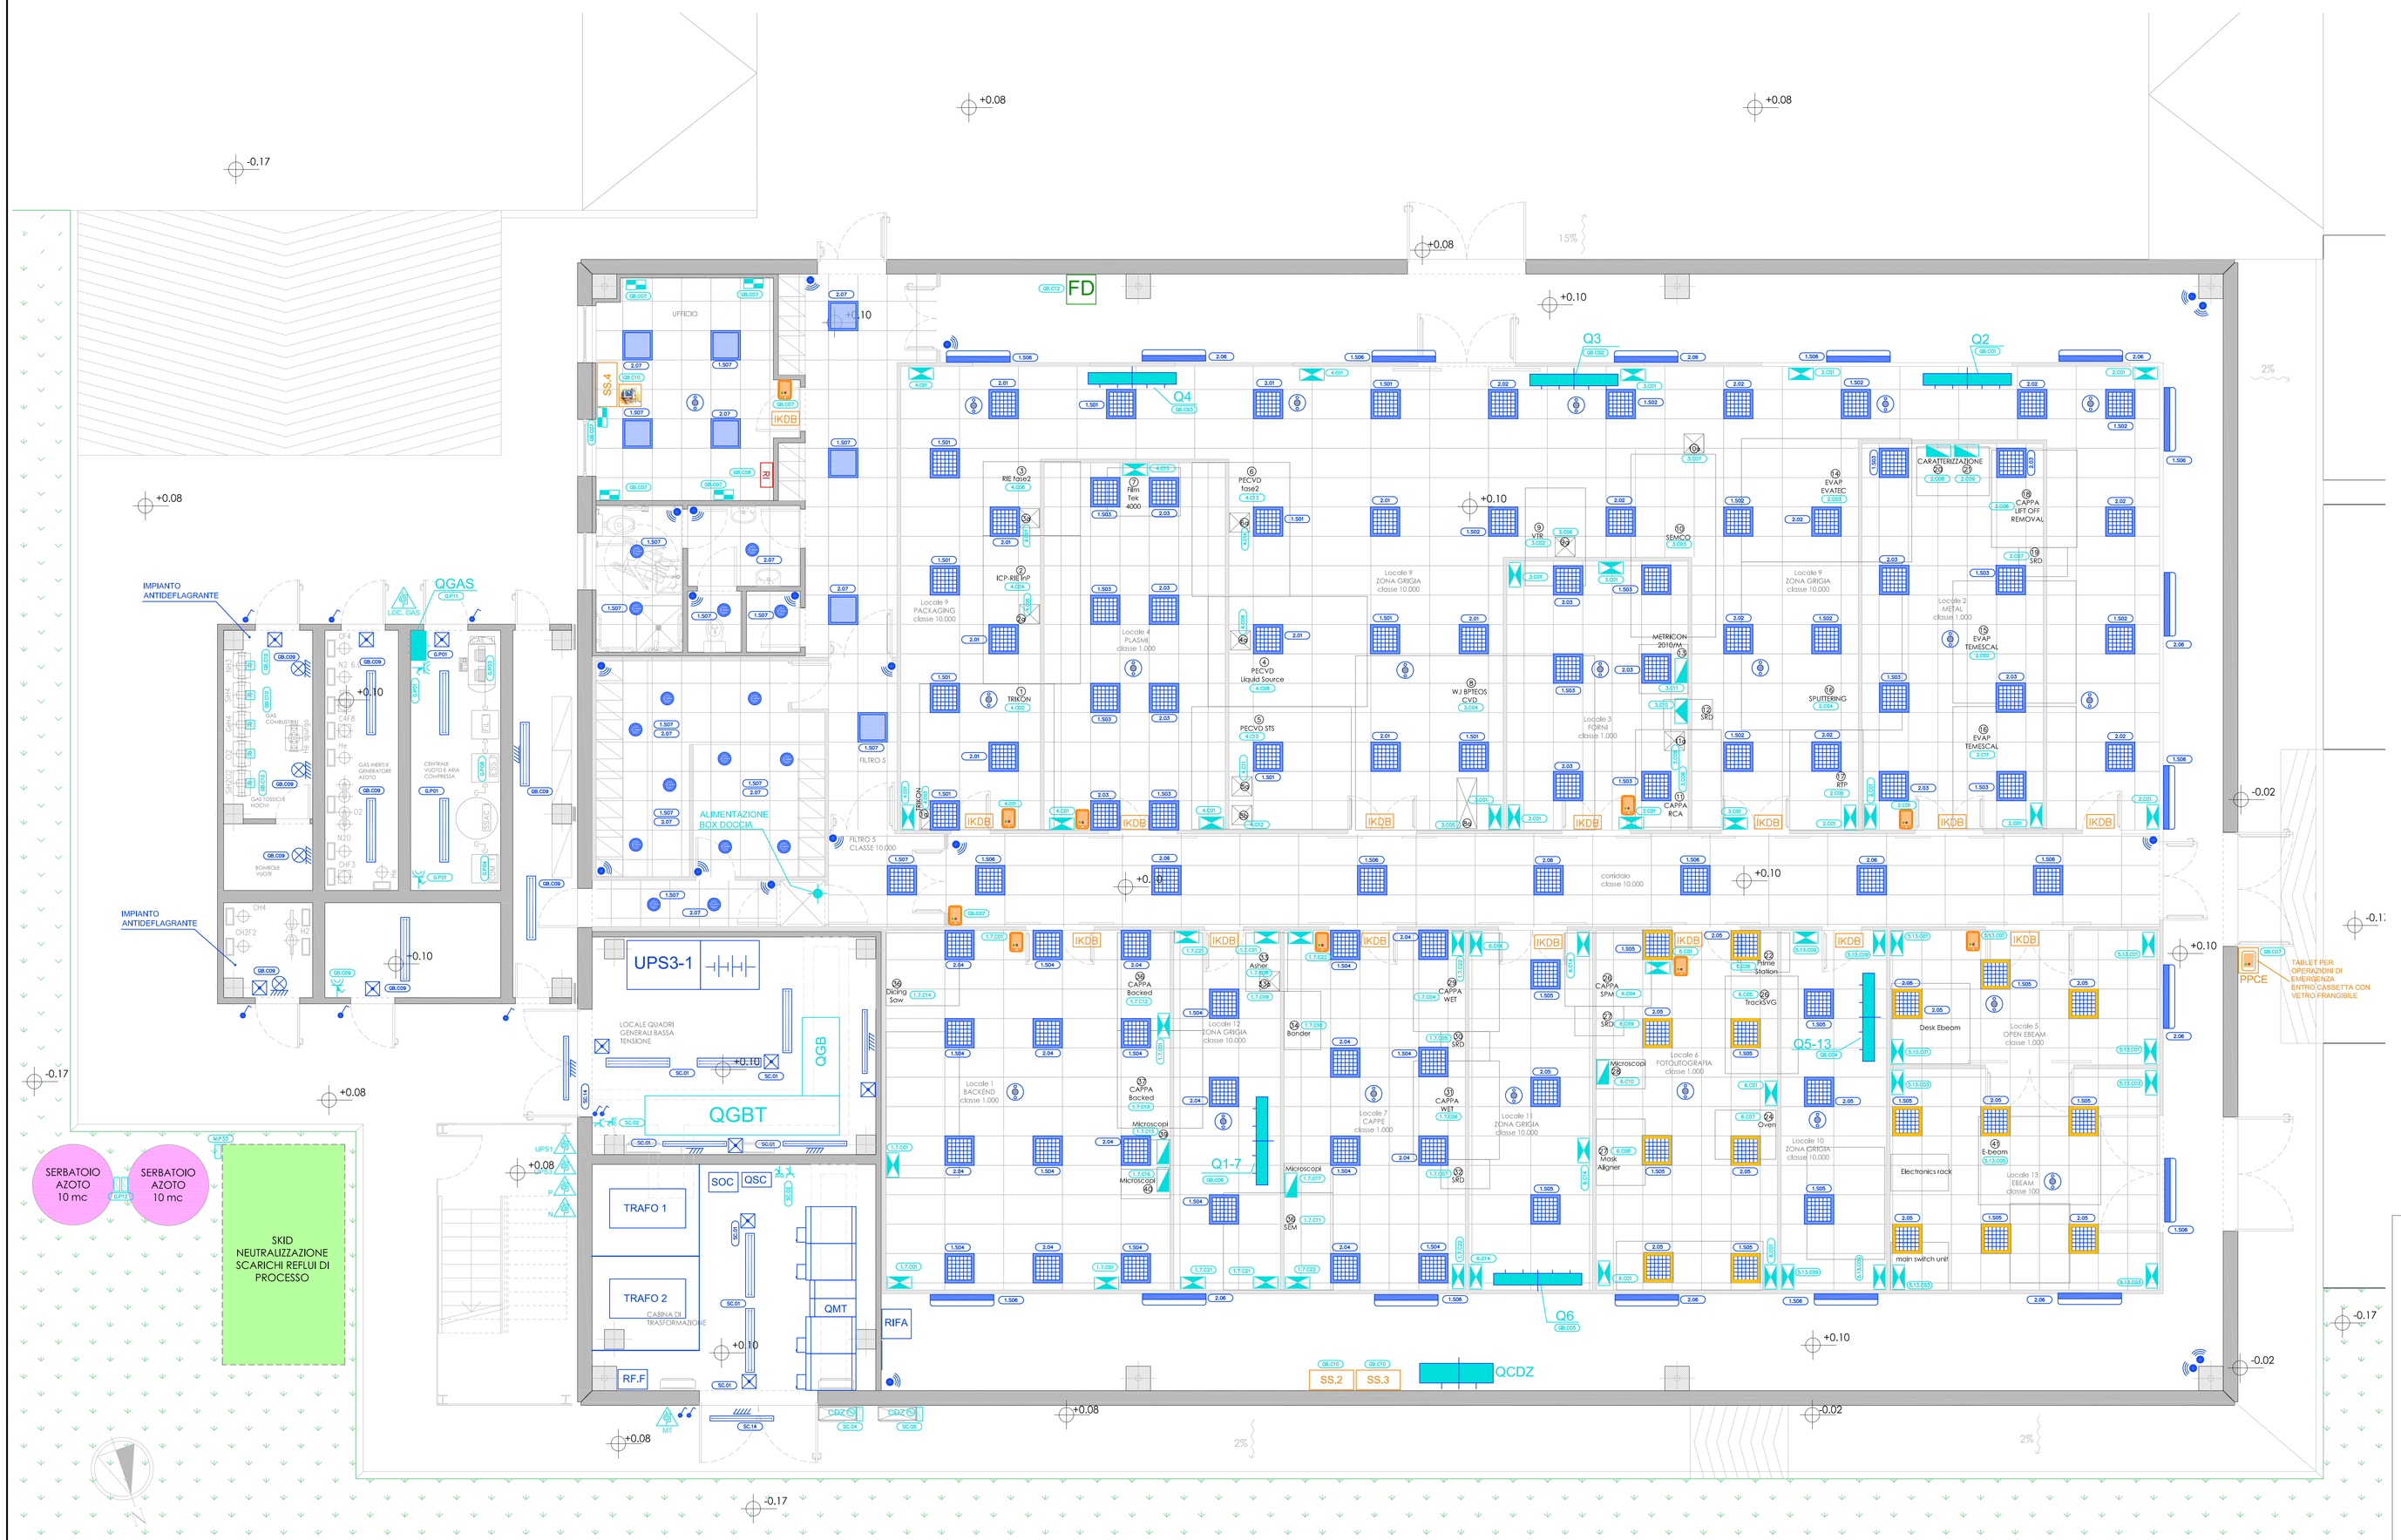

LEGENDA

	PLAFONIERA DIMMERABILE DALI PER LOCALI ASETTICI CON OTTICA LAMELLARE A BASSA LUMINANZA E RIFRATTORE IN VETRO , TUBI FLUORESCENTI AD ALTA RESA CROMATICA 4X24W ,GRADO DI PROTEZIONE IP65
	PLAFONIERA DIMMERABILE DALI PER LOCALI ASETTICI CON OTTICA LAMELLARE A BASSA LUMINANZA E RIFRATTORE IN VETRO , TUBI FLUORESCENTI COLORE GIALLO 4X24W , GRADO DI PROTEZIONE IP65
	PLAFONIERA PER INSTALLAZIONE A PARETE CON FASCIO LUMINOSO ASIMMETRICO E TUBI FLUORESCENTI 28W IP40
	PLAFONIERA DIMMERABILE DALI CON OTTICA LAMELLARE A BASSA LUMINANZA , TUBI FLUORESCENTI AD ALTA RESA CROMATICA 4X24W.
	FARETTO DA INCASSO CON LAMPADE FLUORESCENTI COMPATTE 2X16W E VETRO DI PROTEZIONE GRADO DI PROTEZIONE IP44
	PLAFONIERA CON TUBI FLUORESCENTI 2X28W, GRADO DI PROTEZIONE IP65
	PLAFONIERA CON TUBI FLUORESCENTI 2X28W MONTAGGIO A PARETE . GRADO DI PROTEZIONE IP65
	APPLIQUE A PARETE CON CORPO IN ALLUMINIO E GABBIA DI PROTEZIONE CON LAMPADA FLUORESCENTE COMPATTA 18w, GRADO DI PROTEZIONE IP65 ANTIDEFLAGRANTE
	RIVELATORE DI PRESENZA AD INFRAROSSI DA PARETE PER COMANDO LUCE TEMPORIZZATO DA COLLEGARE AL SISTEMA DI SUPERVISIONE
	RIVELATORE DI PRESENZA AD INFRAROSSI DA SOFFITTO PER COMANDO LUCE TEMPORIZZATO DA COLLEGARE AL SISTEMA DI SUPERVISIONE
	LAMPADA AUTONOMA DI EMERGENZA 24w 1 ORA DI AUTONOMIA CORREDATA DI ELETTRONICA PER TEST DI FUNZIONAMENTO PERIODICO E LED DI SEGNALAZIONE . GRADO DI PROTEZIONE IP65
	INTERRUTTORE COMANDO LUCE . GRADO DI PROTEZIONE IP65
	GRUPPO PRESE IP55 COSTITUITO DA n° 1 INTERRUTTORE GENERALE n° 2 PRESE TIPO UNEL UNIVERSALE 2P+T10/16A
	GRUPPO PRESE IP55 COSTITUITO DA n° 1 INTERRUTTORE GENERALE n° 2 PRESE TIPO UNEL UNIVERSALE 2P+T10/16A n° 2 PRESE BIVALENTI 2P+T10/16A
	GRUPPO PRESE IP65 COSTITUITO DA n° 2 PRESE TIPO CEE INTERBLOCCATE E PROTETTE 2P+T16A n° 2 PRESA TIPO CEE INTERBLOCCATA E PROTETTA 3P+N+T16A
	GRUPPO PRESE SERIE CIVILE COSTITUITO DA n° 1 INTERRUTTORE GENERALE n° 2 PRESE TIPO UNEL UNIVERSALE 2P+T10/16A n° 1 PRESA BIVALENTE 2P+T10/16A
	PRESA TIPO CEE INTERBLOCCATA E PROTETTA 2P+T16A
	PRESA 2P+T 10/16A TIPO UNEL SEZIONATA IP55
IKDB	INTERFACCIA KONNEX-DALI PER REGOLAZIONE LUCE
	TOUCH PANEL (FORZATURA E REGOLAZIONE IMPIANTO LUCE, SET POINT ,ECC...) COMPLETO DI ALIMENTAZIONE ELETTRICA
PPCE	TOUCH PANEL (FORZATURA E REGOLAZIONE IMPIANTO LUCE, SET POINT ,ECC...) IN SCATOLA DA ESTERNOCON ALIMENTAZIONE
	QUADRO ELETTRICO
	SEZIONATORE LOCALE
	PUNTO DI COLLEGAMENTO AD UTENZA MECCANICA
I	PUNTO DI COLLEGAMENTO AD INVERTER
R	PUNTO DI ALIMENTAZIONE REGOLATORE BOMBOLE
RL	PUNTO DI ALIMENTAZIONE REGOLATORE LIVELLO
	PULSANTE SGANCIO DI EMERGENZA
FD	PUNTO ALIMENTAZIONE CONCENTRATORE FONIA-DATI
RI	PUNTO ALIMENTAZIONE CENTRALE RIVELAZIONE INCENDIO
SS.n	SOTTOSTAZIONE DI SUPERVISIONE
	POSTAZIONE PRINCIPALE DI SUPERVISIONE
n.z	CODICE CIRCUITO LUCE (x=sigla quadro y=numero progressivo)
n.z	CODICE CIRCUITO F.M. (x=sigla quadro y=numero progressivo)

NOTE

	OPERE COMPRESE NELLA VARIANTE NON AFFIDATE ALL'IMPRESA APPALTATRICE
	FORNITURA IN COMODATO D'USO DA PARTE DEL FORNITORE DEI GAS TECNICI

SCUOLA SUPERIORE DI STUDI UNIVERSITARI E DI PERFEZIONAMENTO
SANT'ANNA DI PISA
Area risorse tecniche, logistiche e tecnologiche

RESPONSABILE DEL PROCEDIMENTO:	Geom. MASSIMO MAMMINI
PROGETTO PRELIMINARE ARCHITETTONICO:	Geom. MASSIMO MAMMINI
PROGETTO PRELIMINARE STRUTTURALE:	Ing. STEFANO CARANI
PROGETTO PRELIMINARE IMPIANTI TECNOLOGICI:	Per. Ind. DANIELE NESI
PROGETTO PRELIMINARE IMPIANTI ELETTRICI E SPECIALI:	Per. Ind. DANIELE NESI

PROGETTO PHOTONIC INTEGRATED CIRCUITS
"P.I.C. 2012"

ESECUTIVO DI VARIANTE 1

ATI AGGIUDICATARIA:
CONSORZIO COOPERATIVE COSTRUZIONI CCC Società cooperativa — **Consorzio Cooperative Costruzioni CCC Società Cooperativa** Capogruppo/Mandataria
CONSORZIO TOSCANO COOPERATIVE — **Consorzio Toscano Cooperative C.T.C. Società Cooperativa** Mandante

IMPRESE AFFIDATARIE/ESECUTRICI:
CELLINI GENERAL TECHNOLOGY CONTRACTOR — **CELLINI GTC SOC. COOP**
CLC — **Cooperativa Lavoratori delle Costruzioni SOC. COOP**

PROGETTISTA INDICATO: CONSILIUM SAFETY S.R.L. — PAOLO PIETRO BRESCI, MARCO CELLINI, TEOFOLCO D'INZEO, GIOVANNI PECORI
CONSULENTE: COMES — COMMESSA 157/12 — SCALA 1:50
DATA: FEBBRAIO 2014

TITOLO: IMPIANTI ELETTRICI
PIANTA PIANO TERRA
APPARECCHIATURE IMPIANTI ELETTRICI

TAV. N. 3.V1.E.06

RESPONSABILE PROFESSIONALE DELL'INCARICO: Ing. PAOLO PIETRO BRESCI
DISEGNATO: GB — CONTROLLATO: PPB