


PROGETTO PRELIMINARE  
INFRASTRUTTURA DI SUPPORTO


RESPONSABILE DEL PROCEDIMENTO: Geom. MASSIMO MAMMINI  
 PROGETTO ARCHITETTONICO: Geom. MASSIMO MAMMINI  
 PROGETTO STRUTTURALE: Ing. STEFANO CARANI  
 PROGETTO IMPIANTI TECNOLOGICI: Per. Ind. DANIELE NESI  
 PROGETTO IMPIANTI ELETTRICI E SPECIALI: Per. Ind. DANIELE NESI

REV.	AGGIORNAMENTO	DATA	FIRMA
1			
2			
3			

SEZIONI E PARTICOLARI COSTRUTTIVI	TAVOLA	ST	NUMERO	02
	SCALA	-:--	DATA	GENNAIO 2012

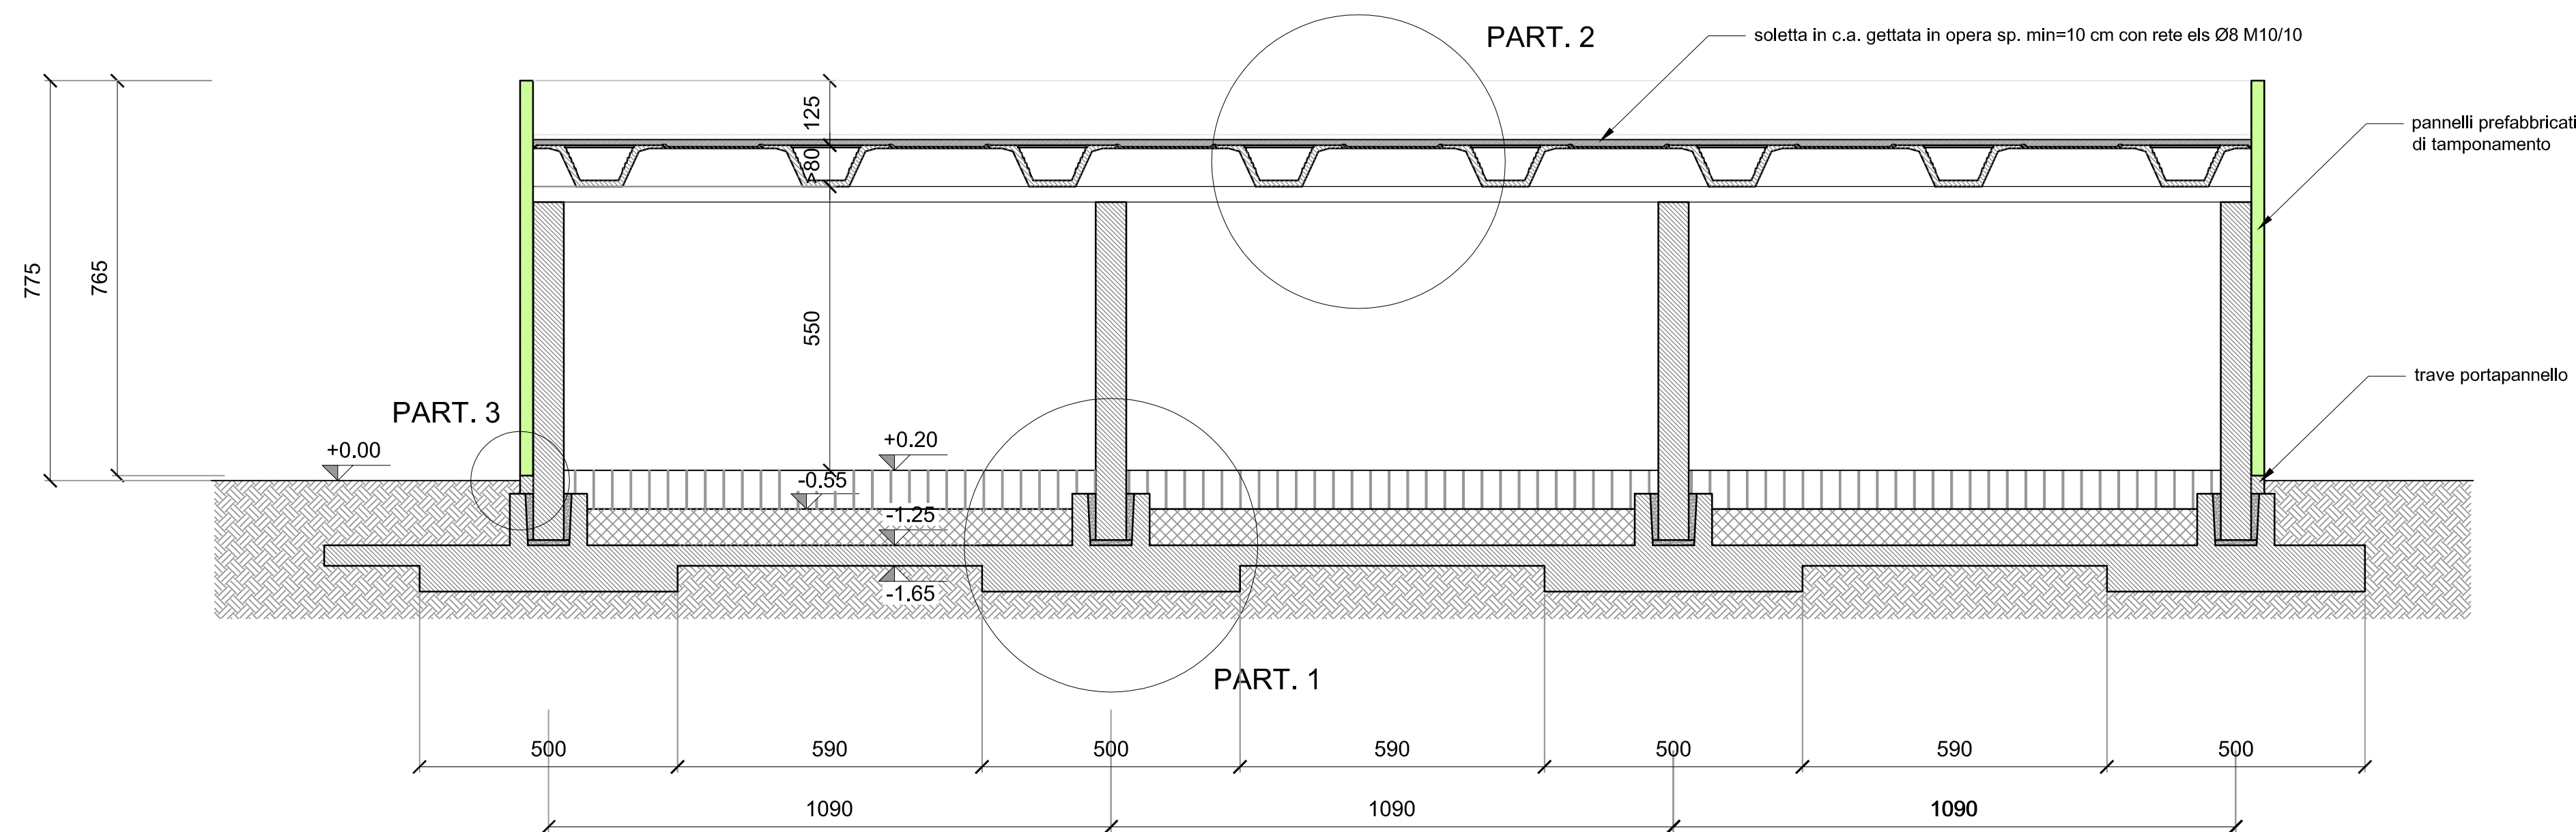

SEZIONE X-X

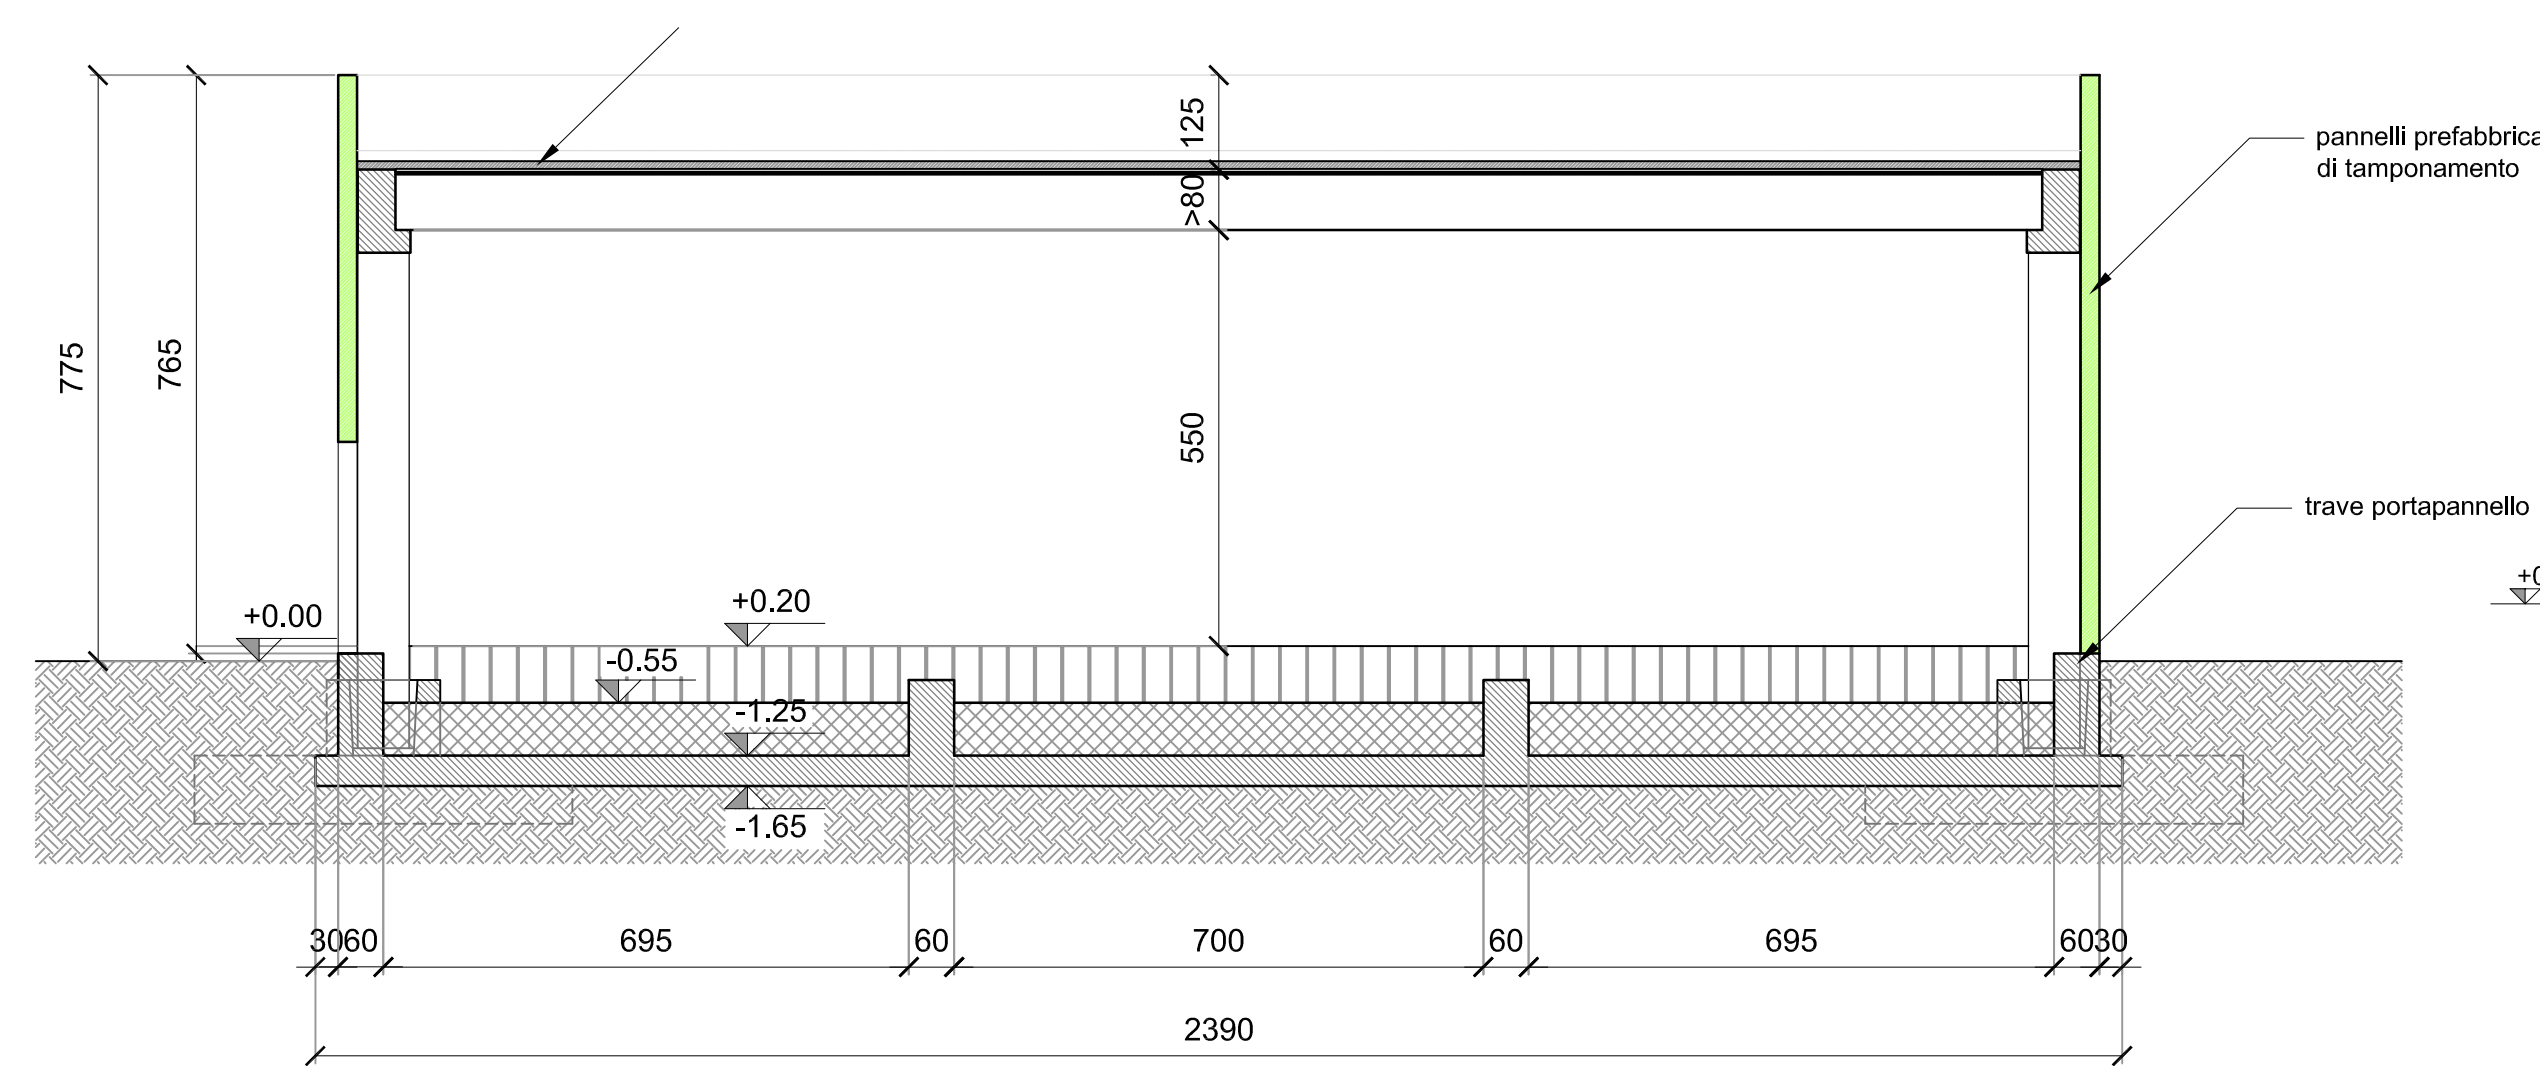

SEZIONE Y-Y

