

OPERE COMPRESSE NELLA VARIANTE NON AFFIDATE ALLA DITTA INSTALLATRICE FORNITURA IN COMPLETO DISO DA PARTE DEL FORNITORE DEI GAS TECNICI

- FINITURE -

- ZONA CON CONTROSSOFFITTO NON PEGNORABILE
- ZONA CON CONTROSSOFFITTO PEGNORABILE
- ZONA CON CONTROSSOFFITTO IN ACCIAIO LACCATO
- ZONA CON CONTROSSOFFITTO CARIOGESSO ANTITUMIDO

LEGENDA INTERVENTI DA EFFETTUARE:


- M0 STRUTTURA IN C.A.
- M1 PANNELLO DI TAMPONAMENTO IN C.A. ALLEGGERITO SP=30cm
- M2 PARETE MODULARE IN ALLUMINIO SP=4cm
- M2R PARETE MODULARE IN ALLUMINIO DI RECUPERO
- M3 MURATURA CON MATTONI FORATI DOPPIO UNI SP=12cm
- M4 MURATURA CON MATTONI FORATI SP=8cm
- M5 MURATURA CON BLOCCHI DI C.S. CELLULARE SP=20cm
- M6 MURATURA IN CARTONGESSO REI 120
- V/R VISIVA DI RECUPERO INSERITA IN PARETE MODULARE
- COMPARTIMENTAZIONE CON PANNELLI DI RECUPERO SOTTO PAVIMENTO
- L.R. INNESSI INTERNI DI RECUPERO
- INNESSI INTERNI NUOVI
- E.A. INNESSI ESTERNI CON PANNELLATURA IN ALLUMINIO
- L.REI INNESSI INTERNI REI
- E.V. INNESSI ESTERNI IN ALLUMINIO CON VETRO
- L.A. INNESSI INTERNI IN ALLUMINIO
- E.G. INNESSI ESTERNI GRIGIATI
- MANICONE ANTIPIANICO
- QUOTA ARCHITETTONICA
- QUOTA STRUTTURALE
- SOGGIA IN PIETRA

- FINITURE -

- CODICE GENERALE
indica un tipo generale di intervento e di finitura che viene inclusa nel codice generale

- CODICE SPECIFICO
indica un tipo specifico di intervento e di finitura che viene inclusa nel codice generale

- SOFFITTI**
 - M CONTROSSOFFITTO METALLICO
 - C CONTROSSOFFITTO IN CARTONGESSO ANTITUMIDO + FISSATIVO E INTEGCIATURA
 - I NTONACO CIVILE FISSATIVO E INTEGCIATURA
- PAVIMENTI**
 - G PASTRELLE DI GRES
 - M PAVIMENTO SOPRAELEVATO MICROFORATO NUOVO
 - R PAVIMENTO SOPRAELEVATO DI RECUPERO
 - E PAVIMENTAZIONE PER ESTERNI IN MASSELLI DI C.S.
 - C COORDONATO IN MASSELLI DI C.S.
- PARETI**
 - I NTONACO CIVILE FISSATIVO E INTEGCIATURA
 - T FISSATIVO E INTEGCIATURA
 - B BATTISCOPA IN GRES
 - P PASTRELLE 20X20 fino ad 1=20,00 m
- RIVESTIMENTI**

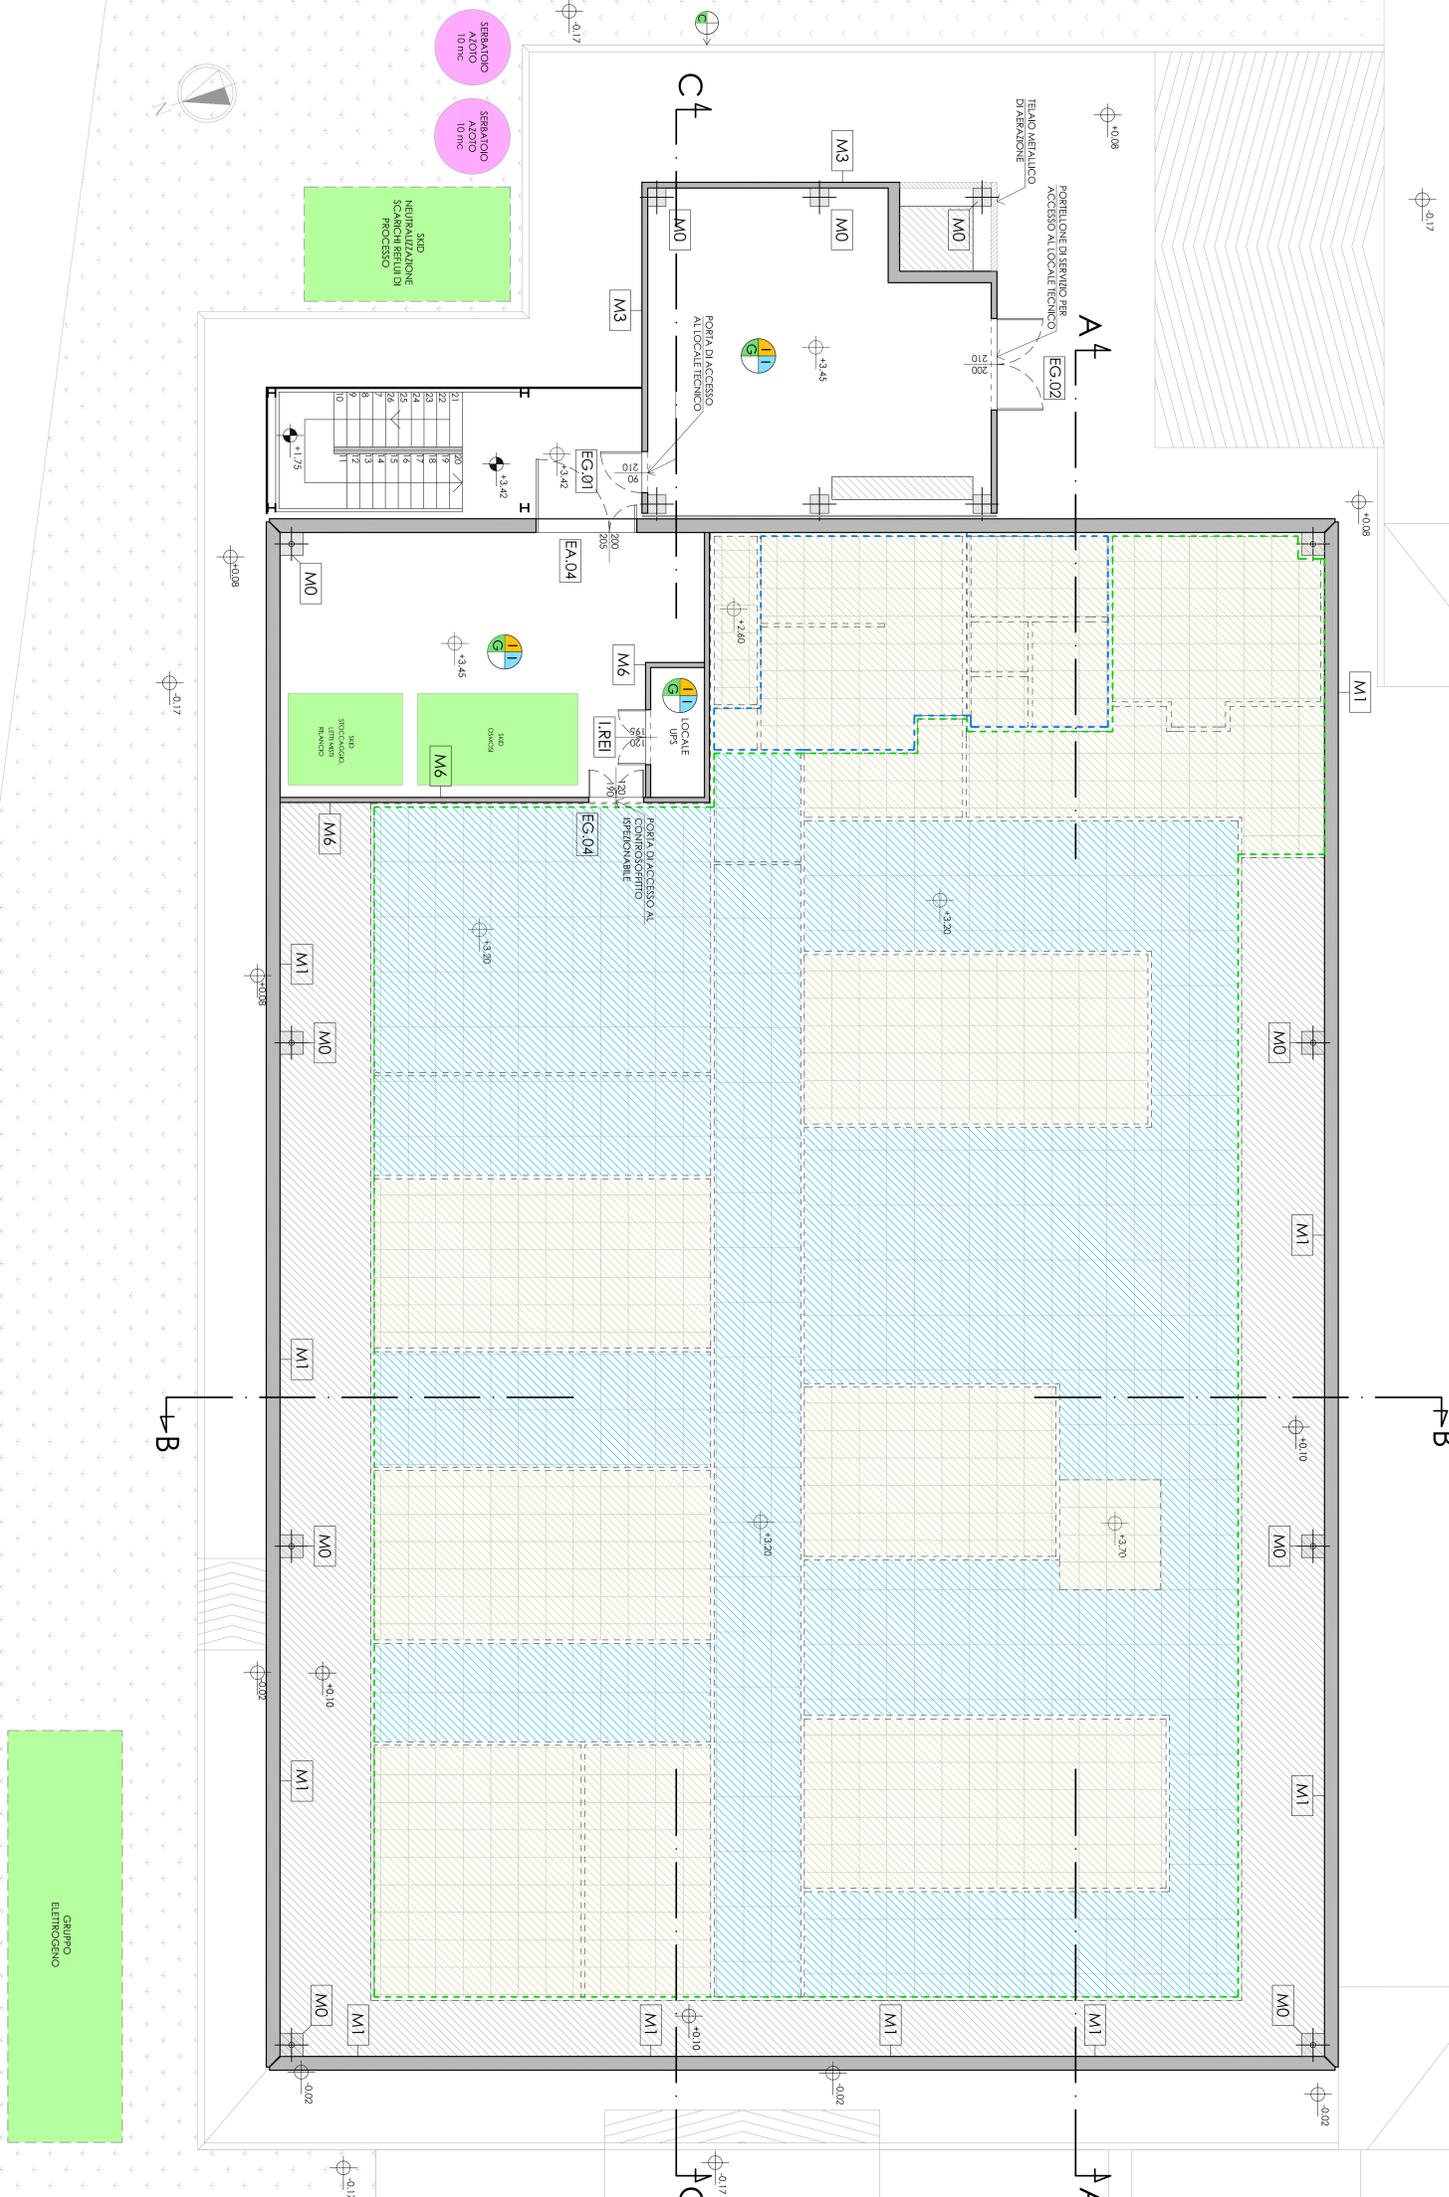

**SCUOLA SUPERIORE DI STUDI UNIVERSITARI E DI PERFEZIONAMENTO
SANT'ANNA DI PISA**

Area risorse tecniche, logistiche e tecnologiche

PROGETTO PHOTONIC INTEGRATED CIRCUITS
P.I.C. 2012¹

ESECUTIVO DI VARIANTE 1










OPERE ARCHITETTONICHE
STATO MODIFICATO
PIANTA PIANO CONTROSSOFFITTO

DATA: 1.57/12
DATA: FEBBRAIO 2014

TIPO: **3.V1.A.08**



